


ПРИЛОЖЕНИЕ № 2
к постановлению администрации
Ейского городского поселения
Ейского района
от _____ № _____

Информационный материал

Схема расположения земельного участка с кадастровым номером 23:42:0202019:20
по адресу: Краснодарский край, Ейский район, г. Ейск, ул. Шмидта, 3

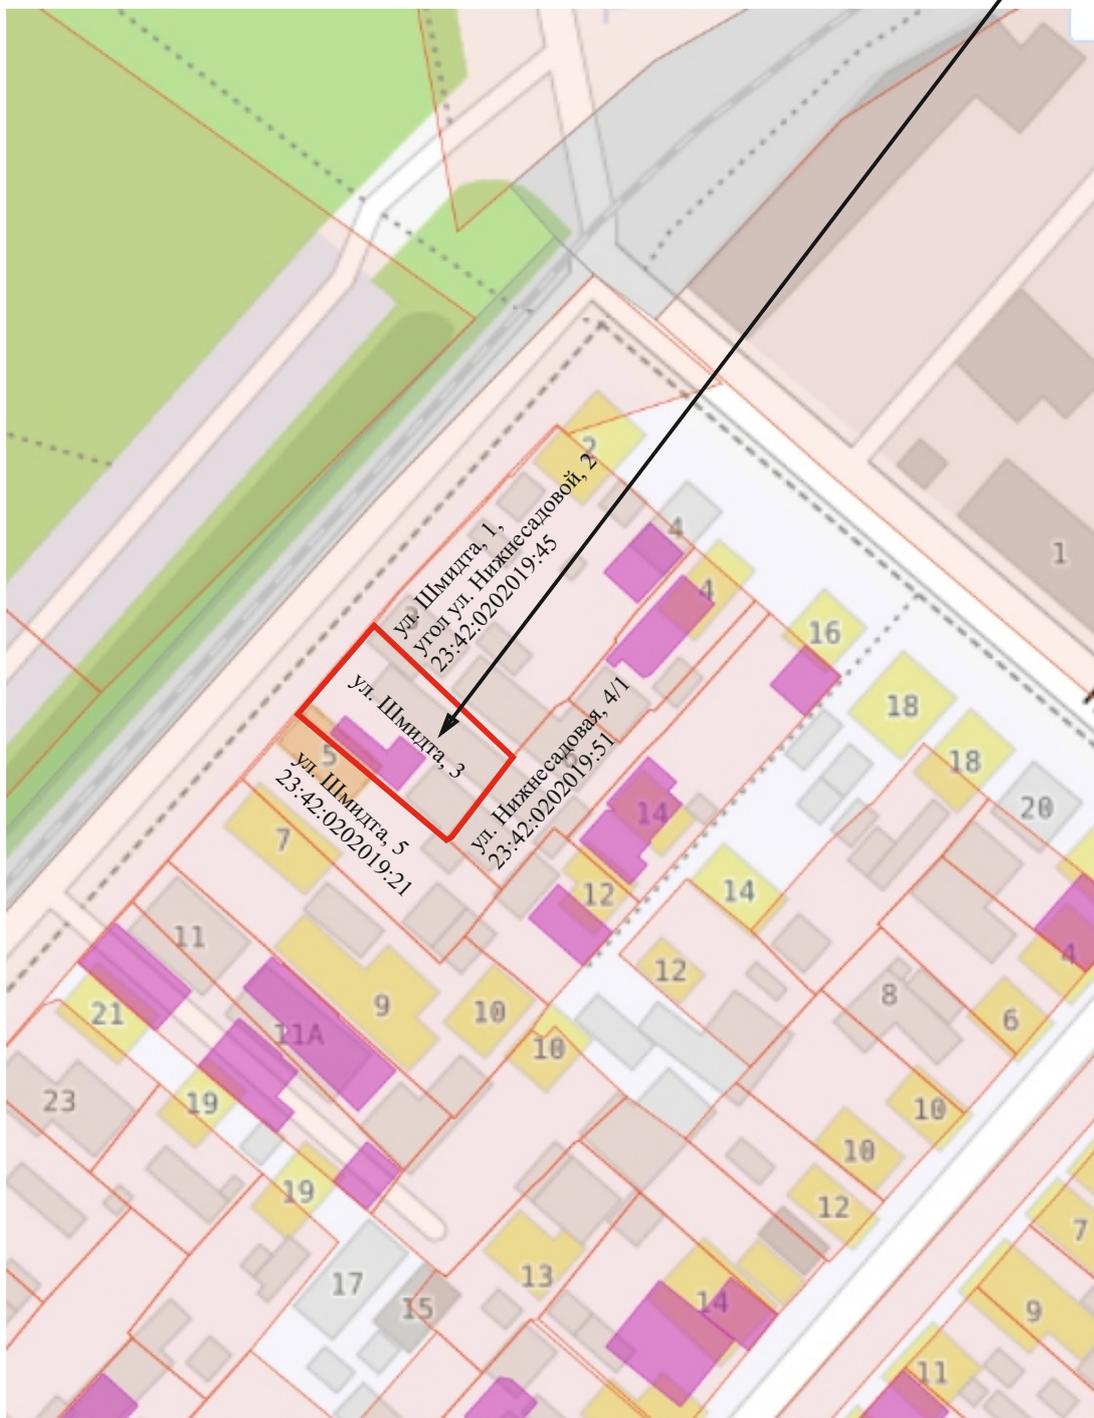

Исполняющий обязанности начальника
управления муниципального контроля
и градостроительной деятельности
администрации Ейского городского
поселения Ейского района

М.А. Кириллова