


ПРИЛОЖЕНИЕ № 2
к постановлению администрации
Ейского городского поселения
Ейского района
от _____ № _____

Информационный материал

Схема расположения земельного участка с кадастровым номером 23:42:0702001:1191
по адресу: пос. Морской, ул. Центральная

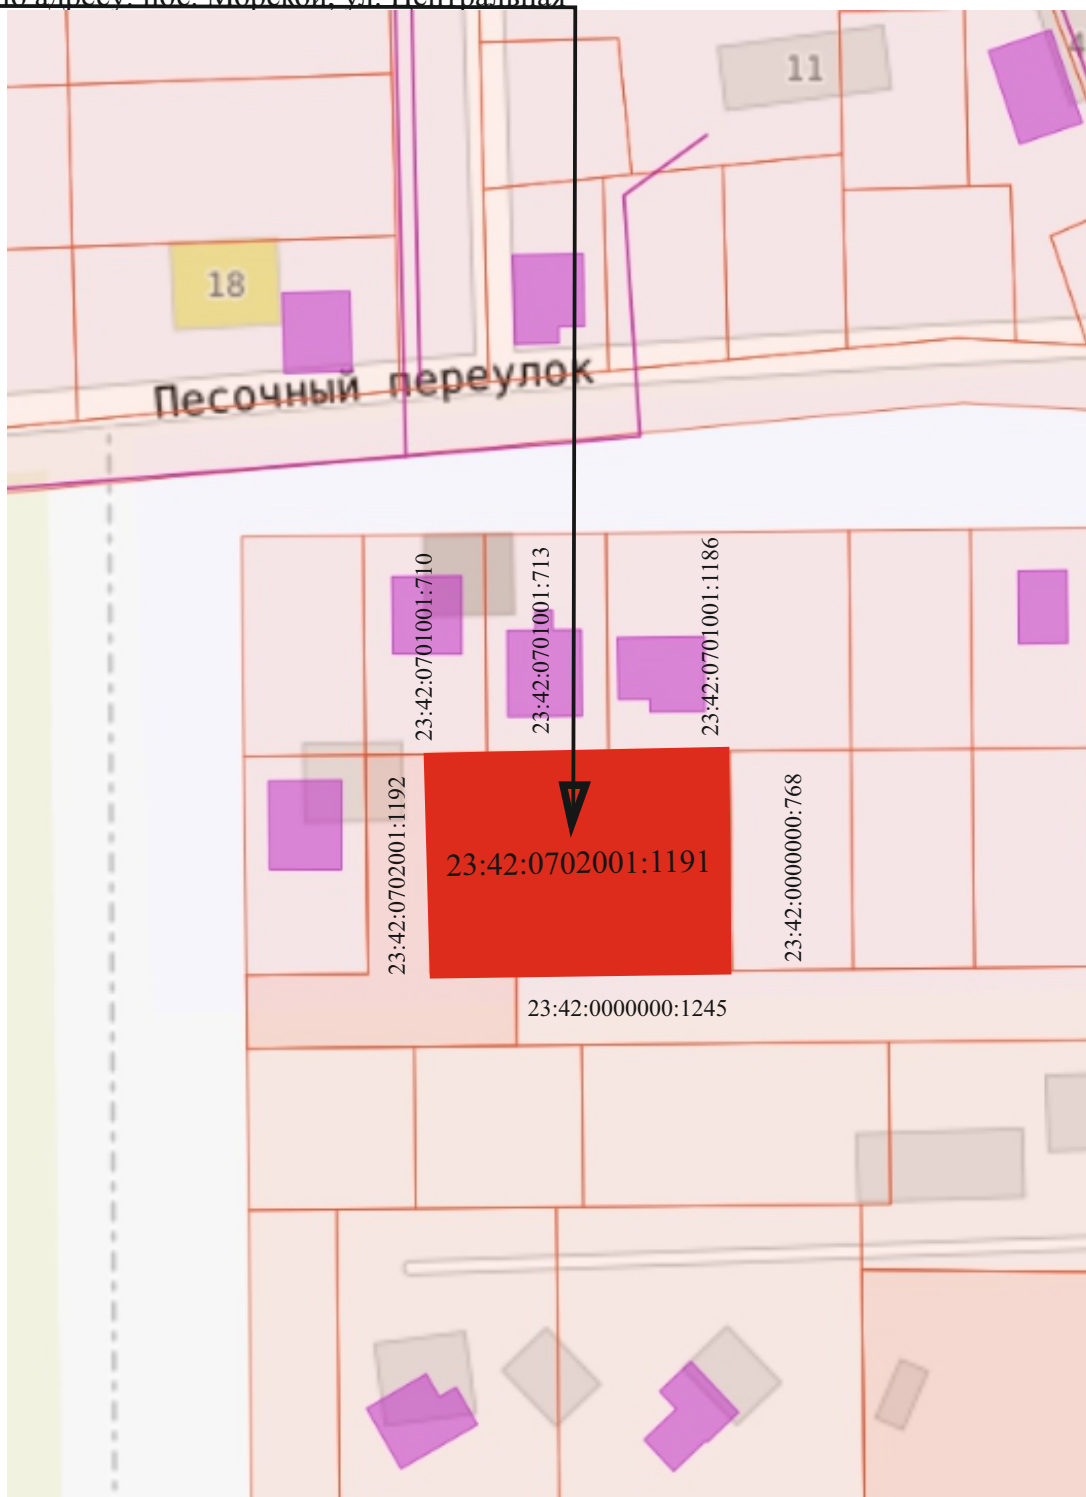

Исполняющий обязанности начальника
управления архитектуры и градостроительства
администрации Ейского городского поселения
Ейского района

А.А. Кравченко