


ПРИЛОЖЕНИЕ № 2
к постановлению администрации
Ейского городского поселения
Ейского района
от _____ № _____

Информационный материал

Схема расположения земельного участка с кадастровым номером 23:42:0202029:22
по адресу: Краснодарский край, Ейский район, г. Ейск, ул. Калинина, 170

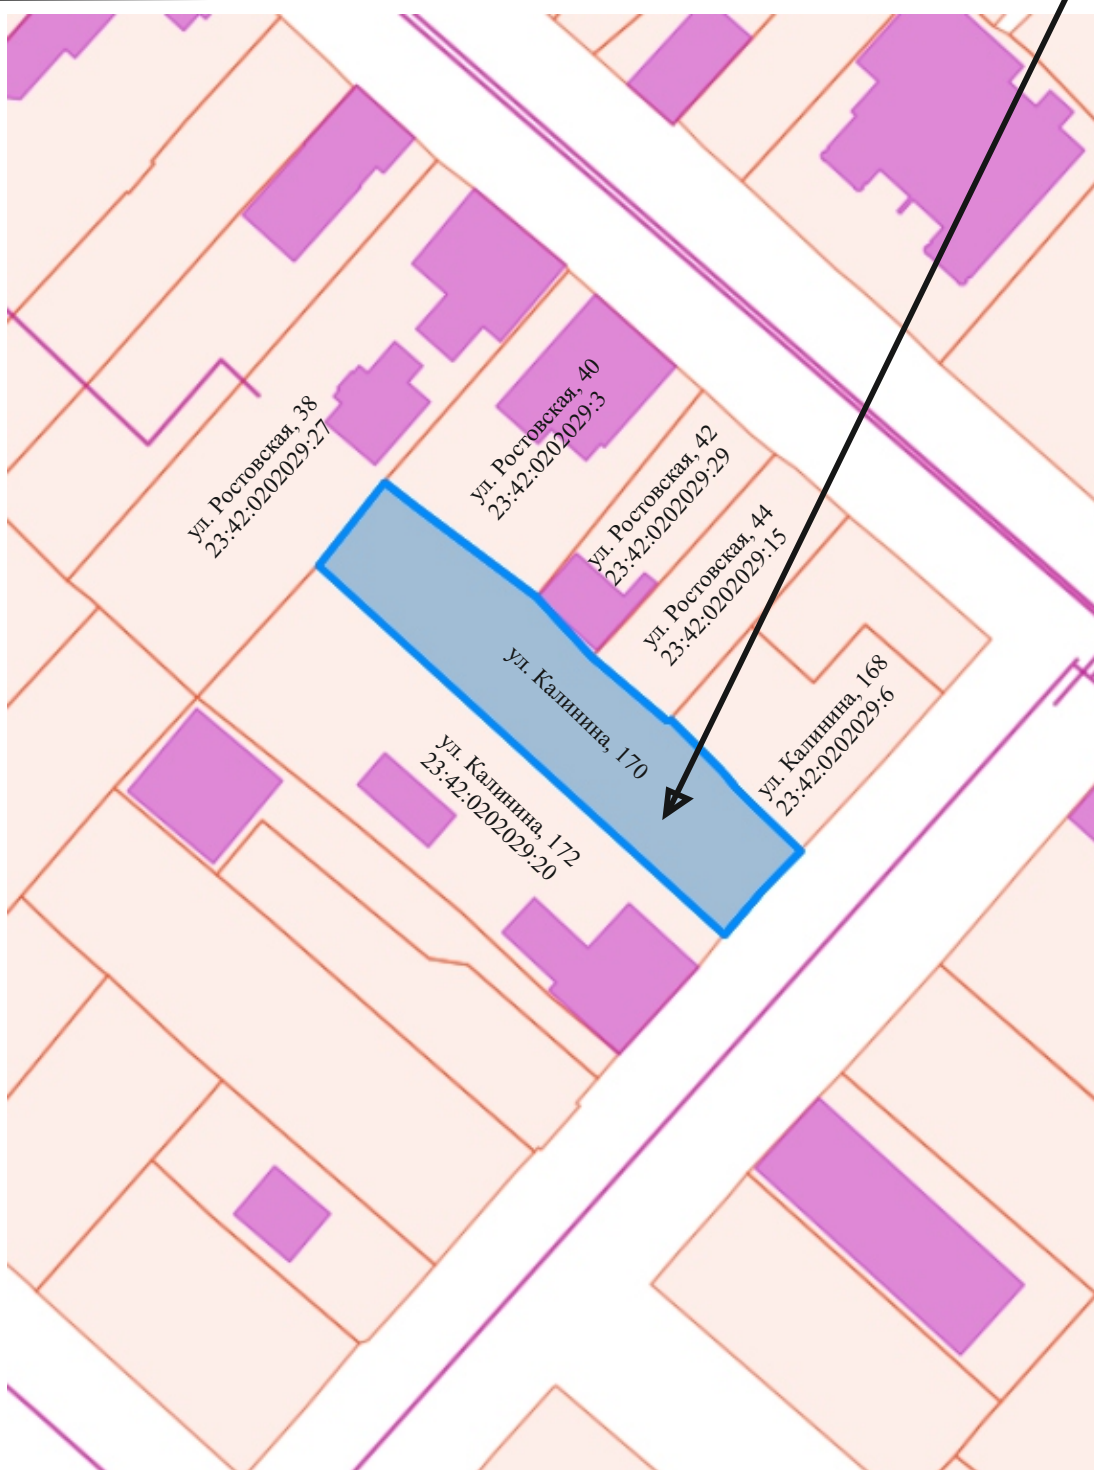

Исполняющий обязанности начальника
управления архитектуры и градостроительства
администрации Ейского городского поселения
Ейского района

А.А. Кравченко