


OT _____ №_____

Информационный материал

Схема расположения земельного участка с кадастровым номером 23:42:0201001:246
по адресу: Краснодарский край, Ейский район, Ейское городское поселение,
г. Ейск, ул. Полевая, 1/1

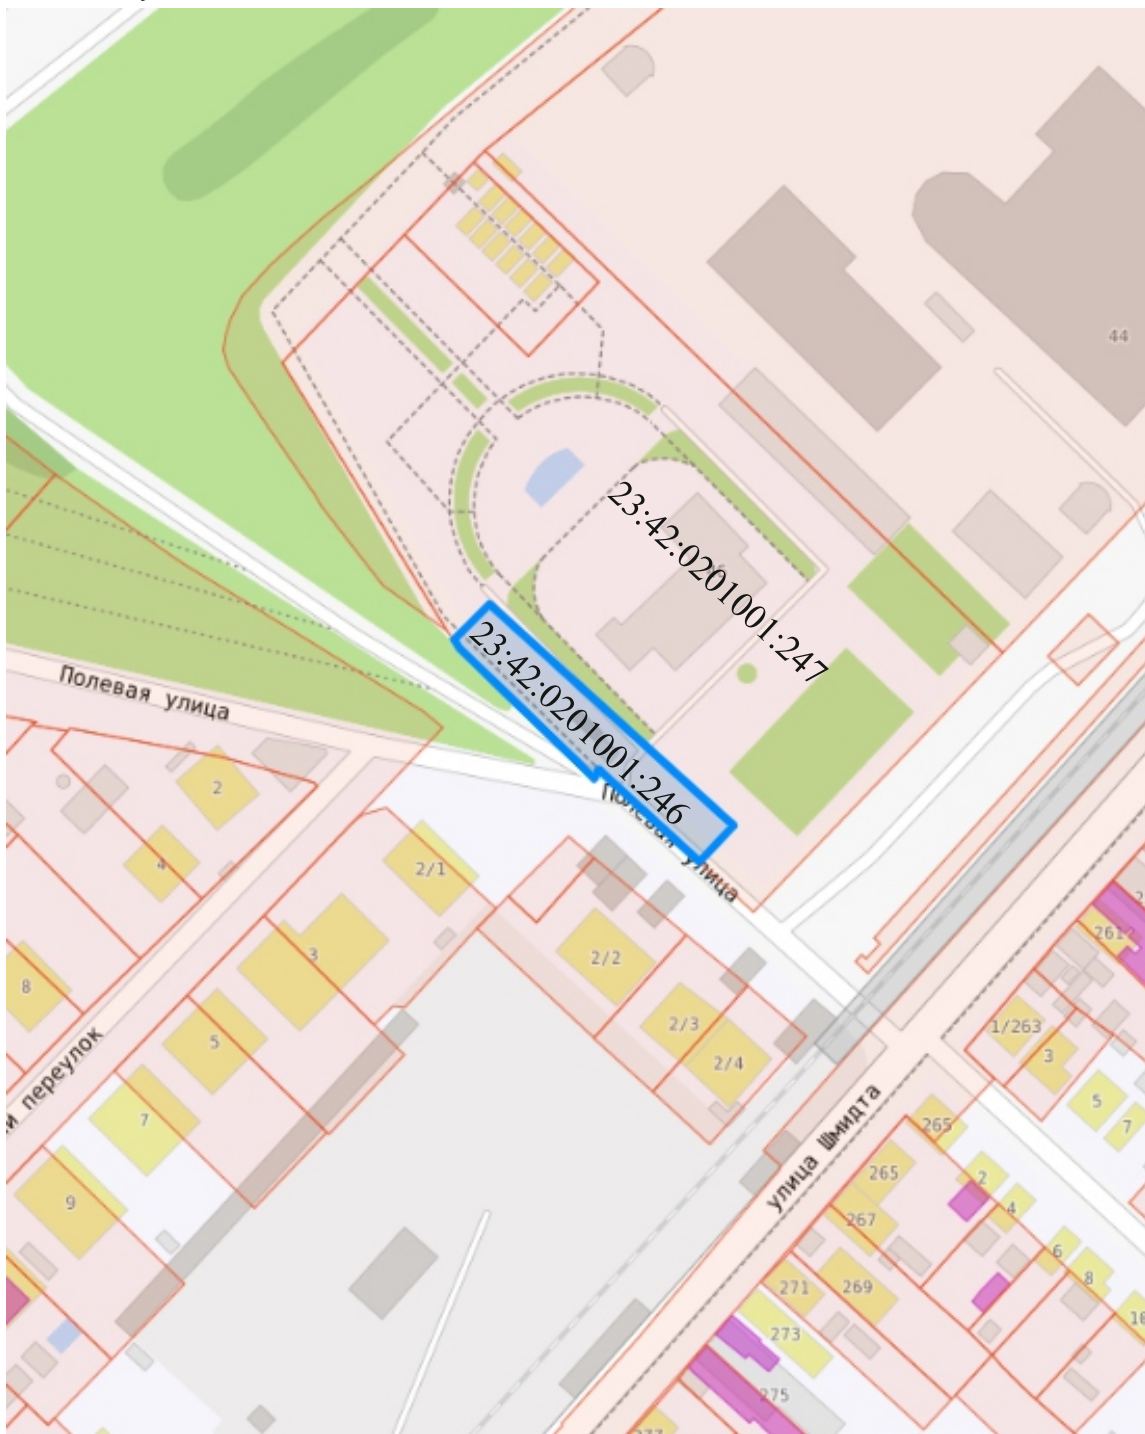

Исполняющий обязанности начальника
управления муниципального контроля
и градостроительной деятельности
администрации Ейского городского
поселения Ейского района

М.А. Кириллова