


ПРИЛОЖЕНИЕ № 2  
к постановлению администрации  
Ейского городского поселения  
Ейского района  
от \_\_\_\_\_ № \_\_\_\_\_

Информационный материал

Схема расположения земельного участка с кадастровым номером 23:42:0202224:7  
по адресу: Краснодарский край, Ейский район, г. Ейск, ул. Чапаева, 93

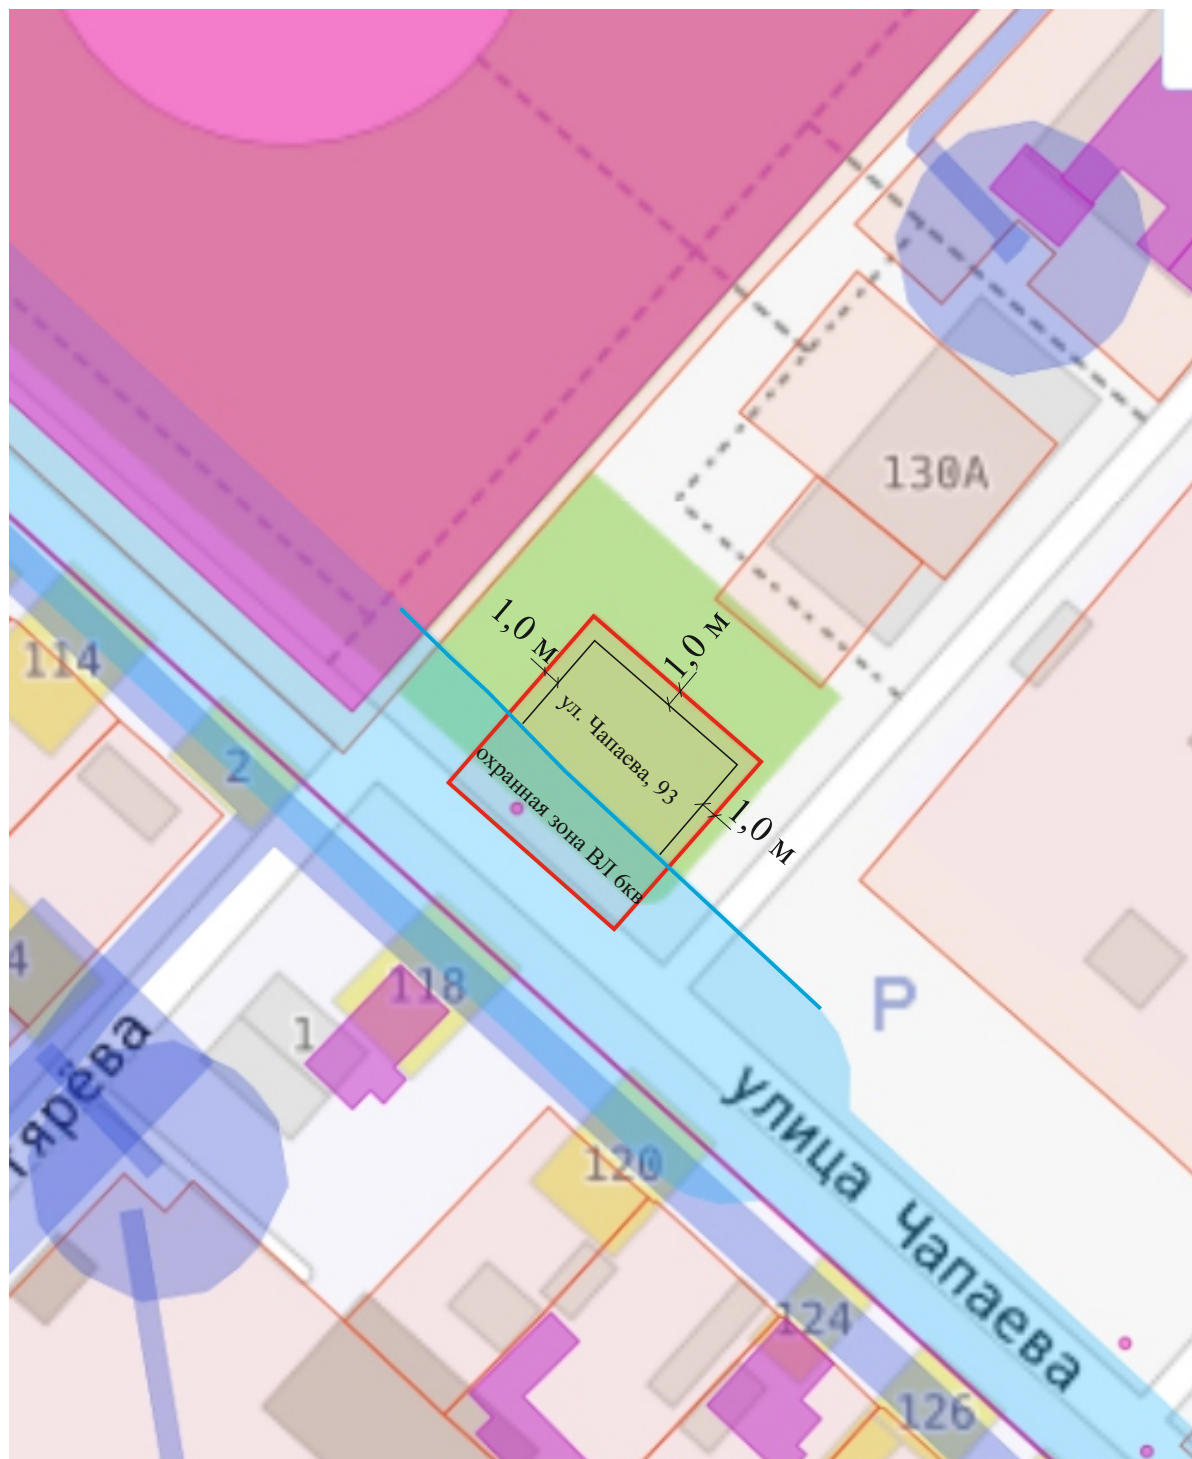

Исполняющий обязанности начальника  
управления муниципального контроля  
и градостроительной деятельности  
администрации Ейского городского  
поселения Ейского района

М.А. Кириллова