


ПРИЛОЖЕНИЕ № 2
к постановлению администрации
Ейского городского поселения
Ейского района
от _____ № _____

Информационный материал

Схема расположения земельного участка с кадастровым номером 23:42:0302004:148
по адресу: г. Ейск, ул. Мичурина, 12-д

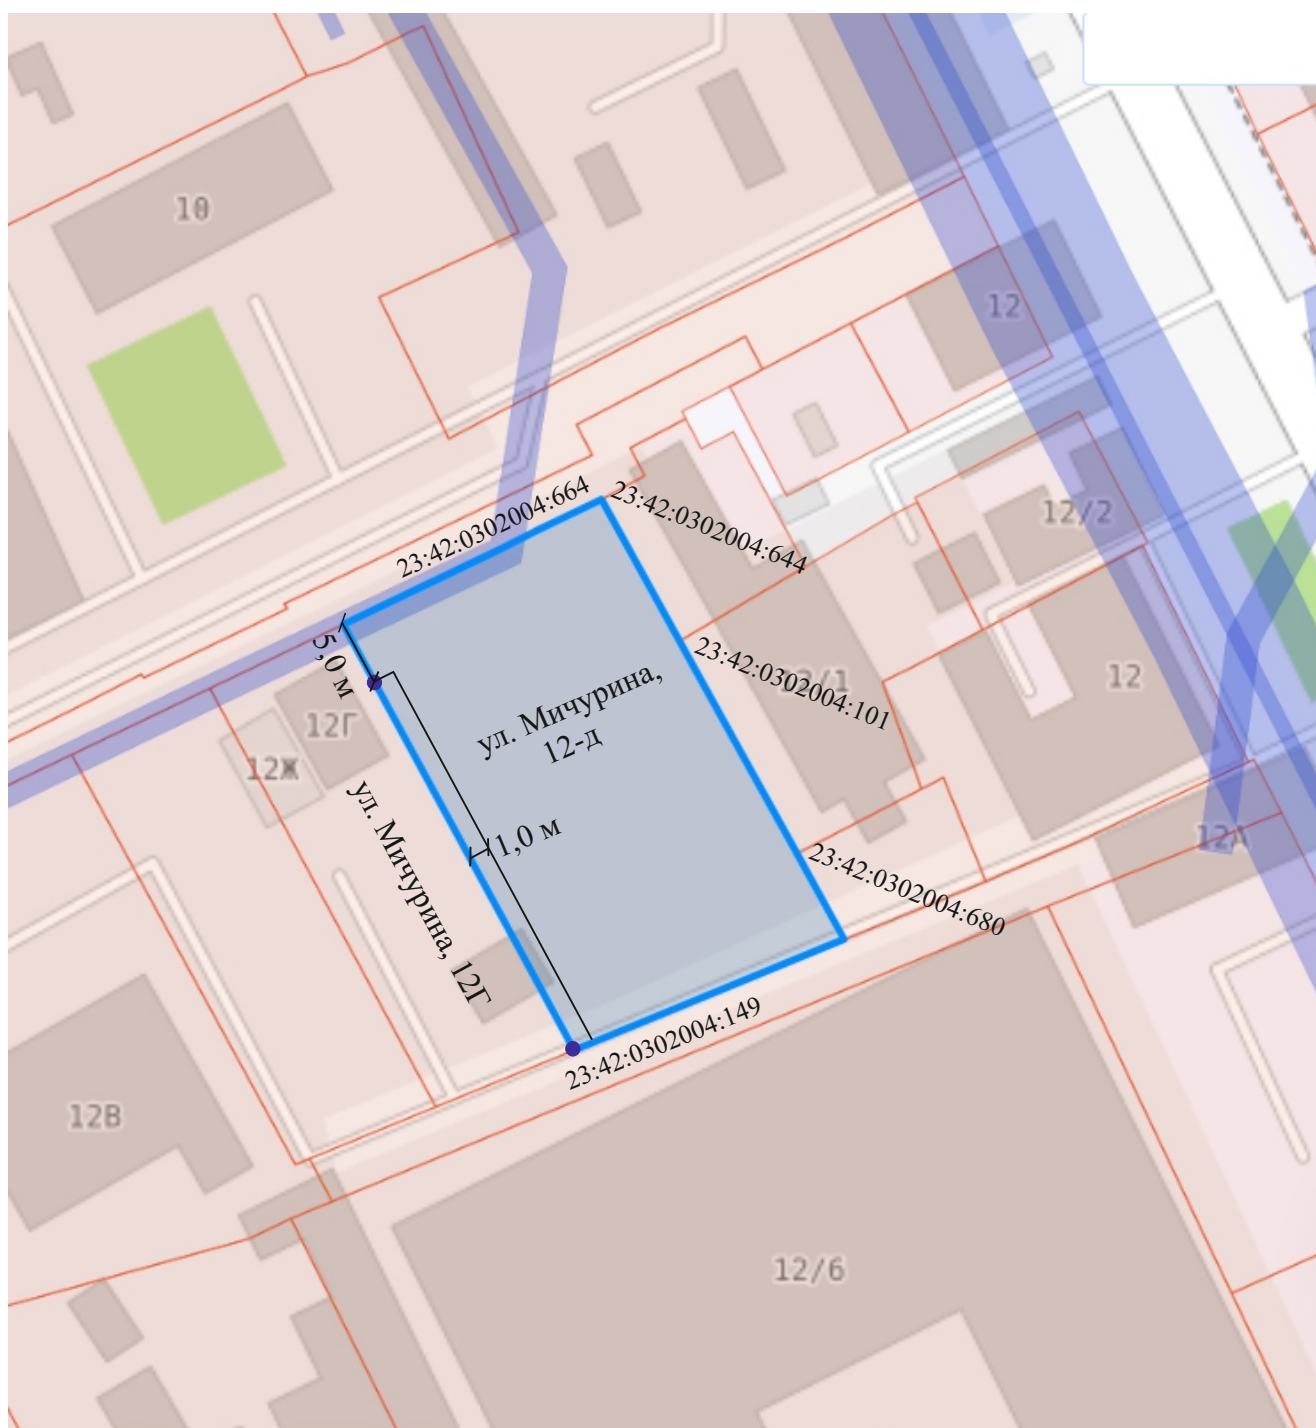

Исполняющий обязанности начальника
управления муниципального контроля
администрации Ейского городского поселения
Ейского района

М.А. Кириллова